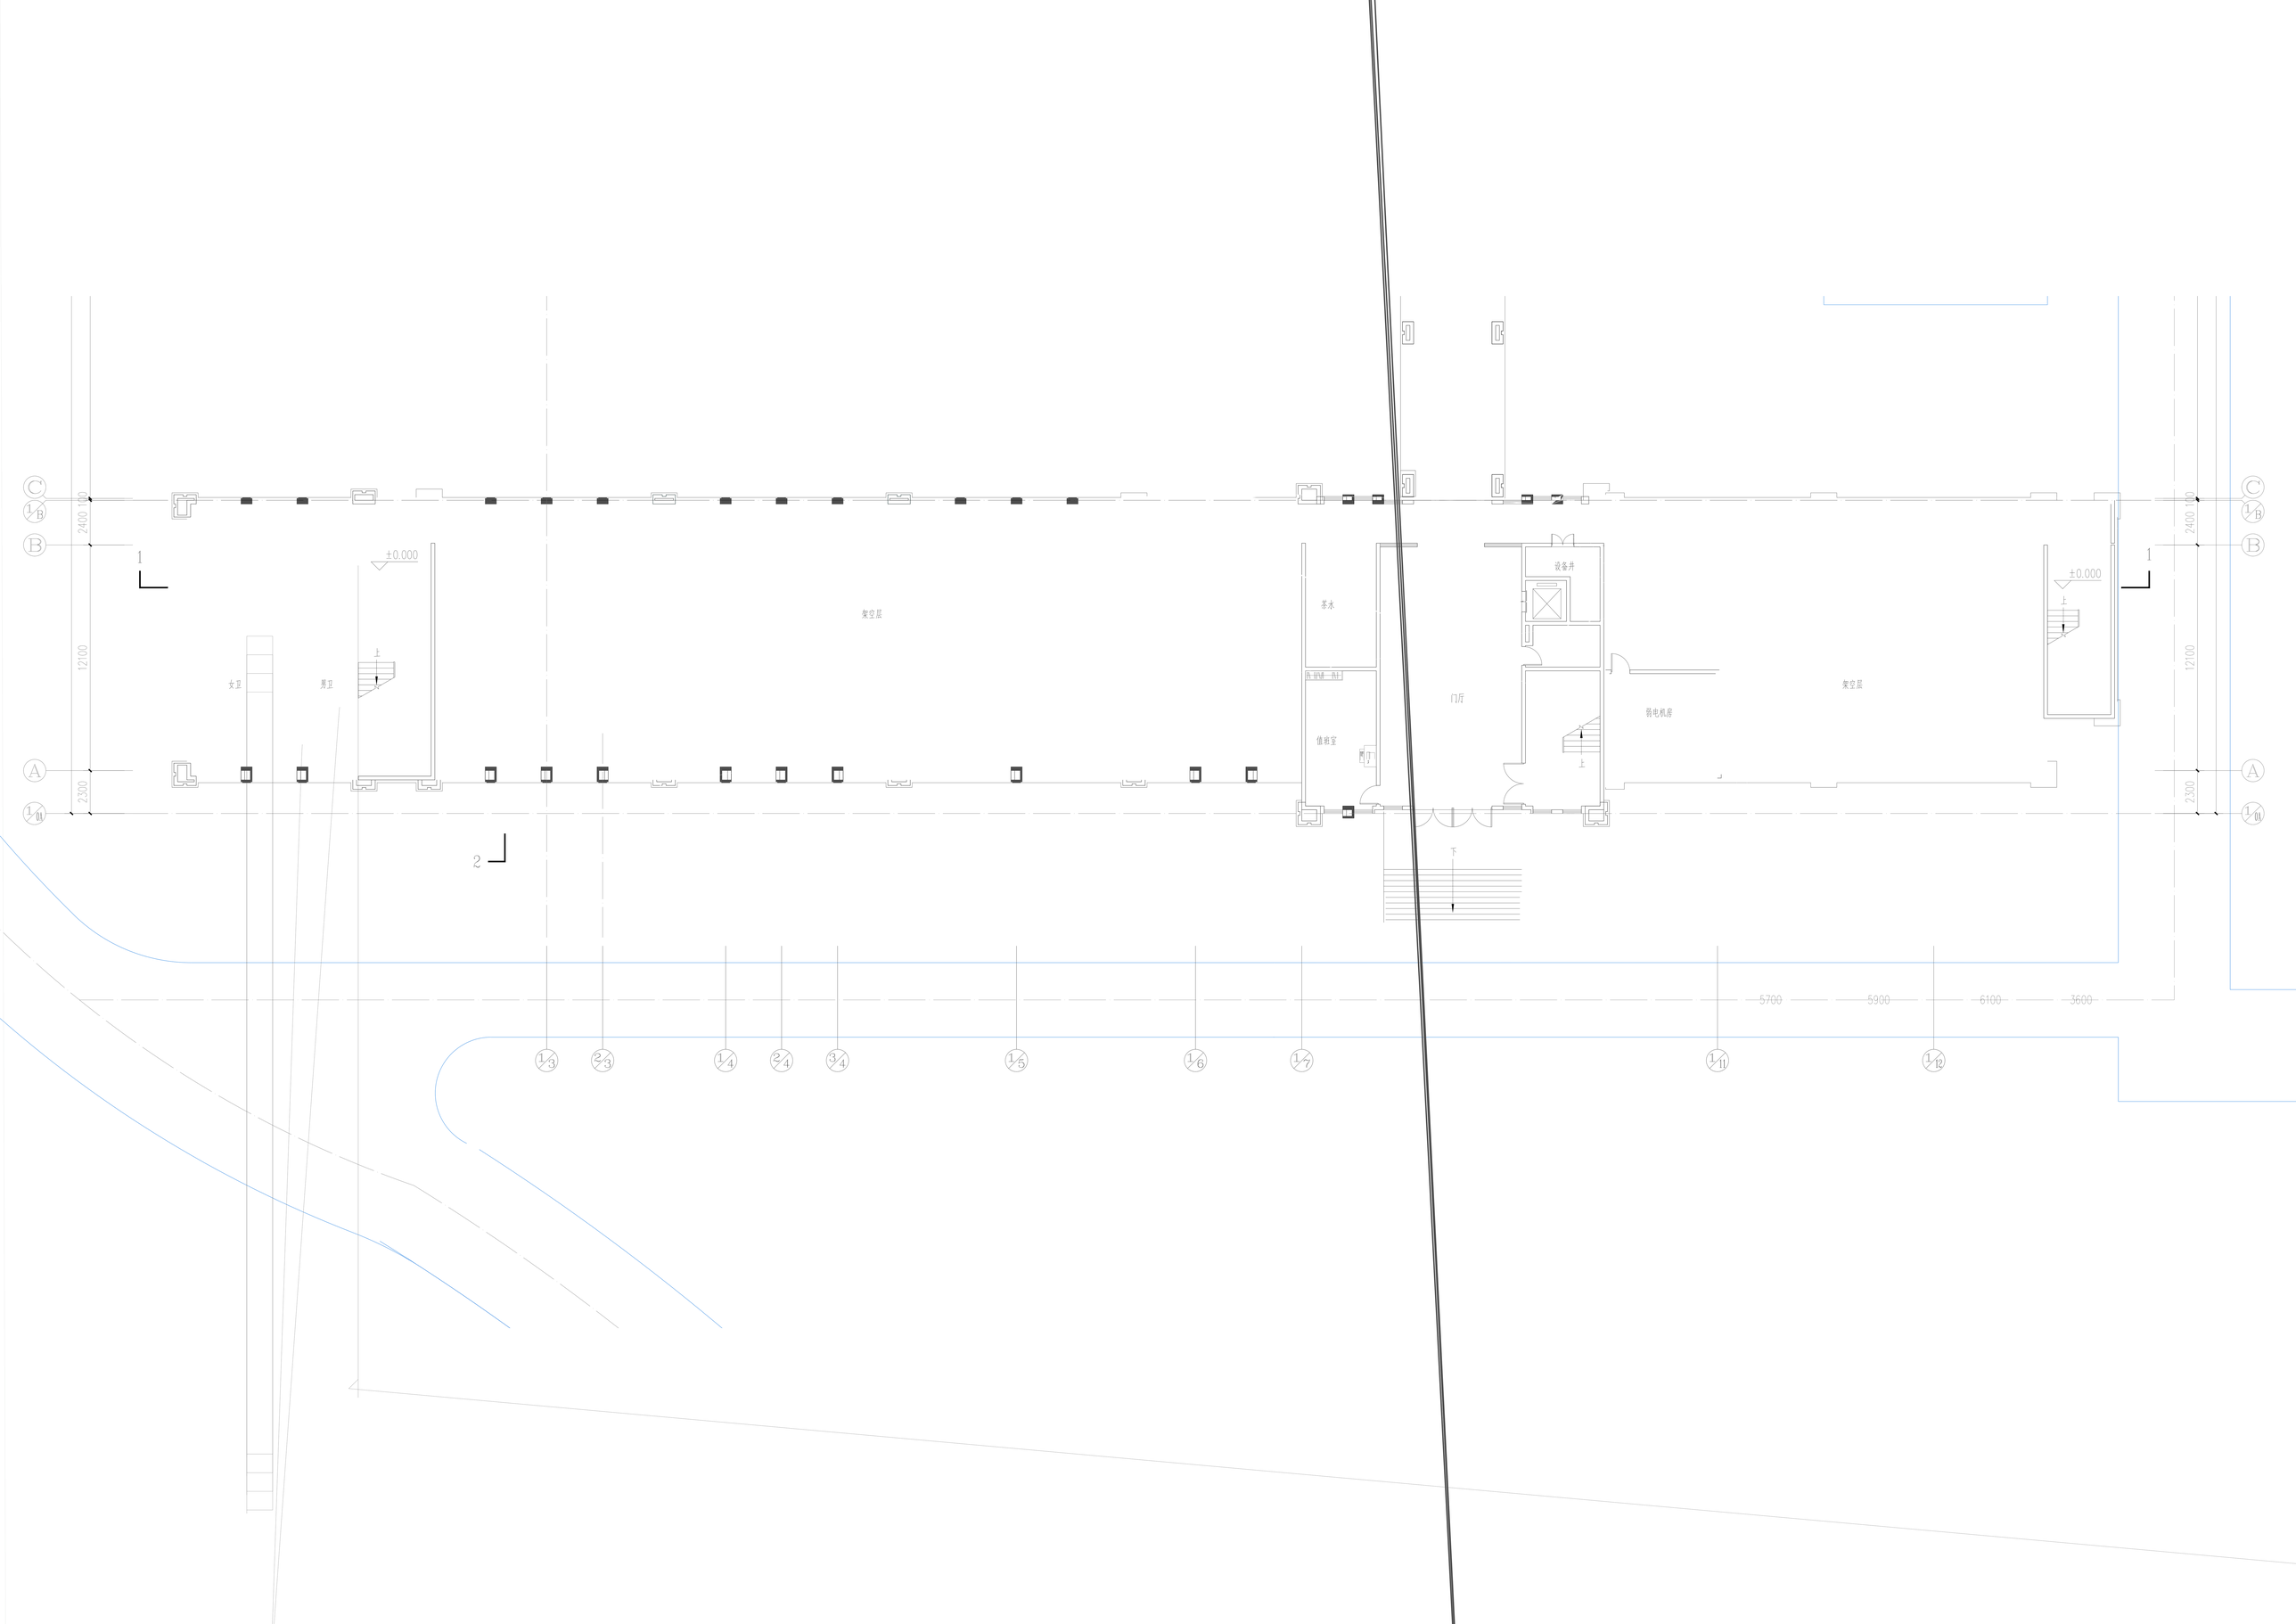
C
1/B
B
A
1/00
2400
100
12100
2300
±0.000
1
2
女卫
男卫
上
架空层
茶水
值班室
门厅
设备井
弱电机房
下
5700
5900
6100
3600
1/3
2/3
1/4
2/4
3/4
1/5
1/6
1/7
1/11
1/12

二层平面图 1:150

天津美新建筑设计有限公司 TIANJIN MEIXIN ARCHITECTURAL DESIGN COMPANY 建筑工程甲级 设计证书 A112003132					工程名称	教学楼B-1、C-1、B-3栋	设计号 2018M002
					建设单位	中山大学南方学院	日 期 2018.12
审 定	郭文捷		专业负责	曾冬梅	二层平面图		图 别 建 筑
注册师	邵锡杰		校 对	高 伟			阶 段 施工
总负责	邵锡杰		设 计	蔡 莉			图 号
审 核	吴远平		绘 图	蔡 莉			电子文件名 02.18.12